

LISTADO DE PLANOS

01 PLANTA DE CONJUNTO GENERAL

BLOQUE A

- LOTE L
- LOTE M
- LOTE N

BLOQUE B



- LOTE H
- LOTE I
- LOTE J
- LOTE K

BLOQUE C

- LOTE A
- LOTE B
- LOTE C
- LOTE D
- LOTE E
- LOTE F
- LOTE G

BLOQUES
NOMENCLATURA
FINAL

LOTES
NOMENCLATURA
INICIAL

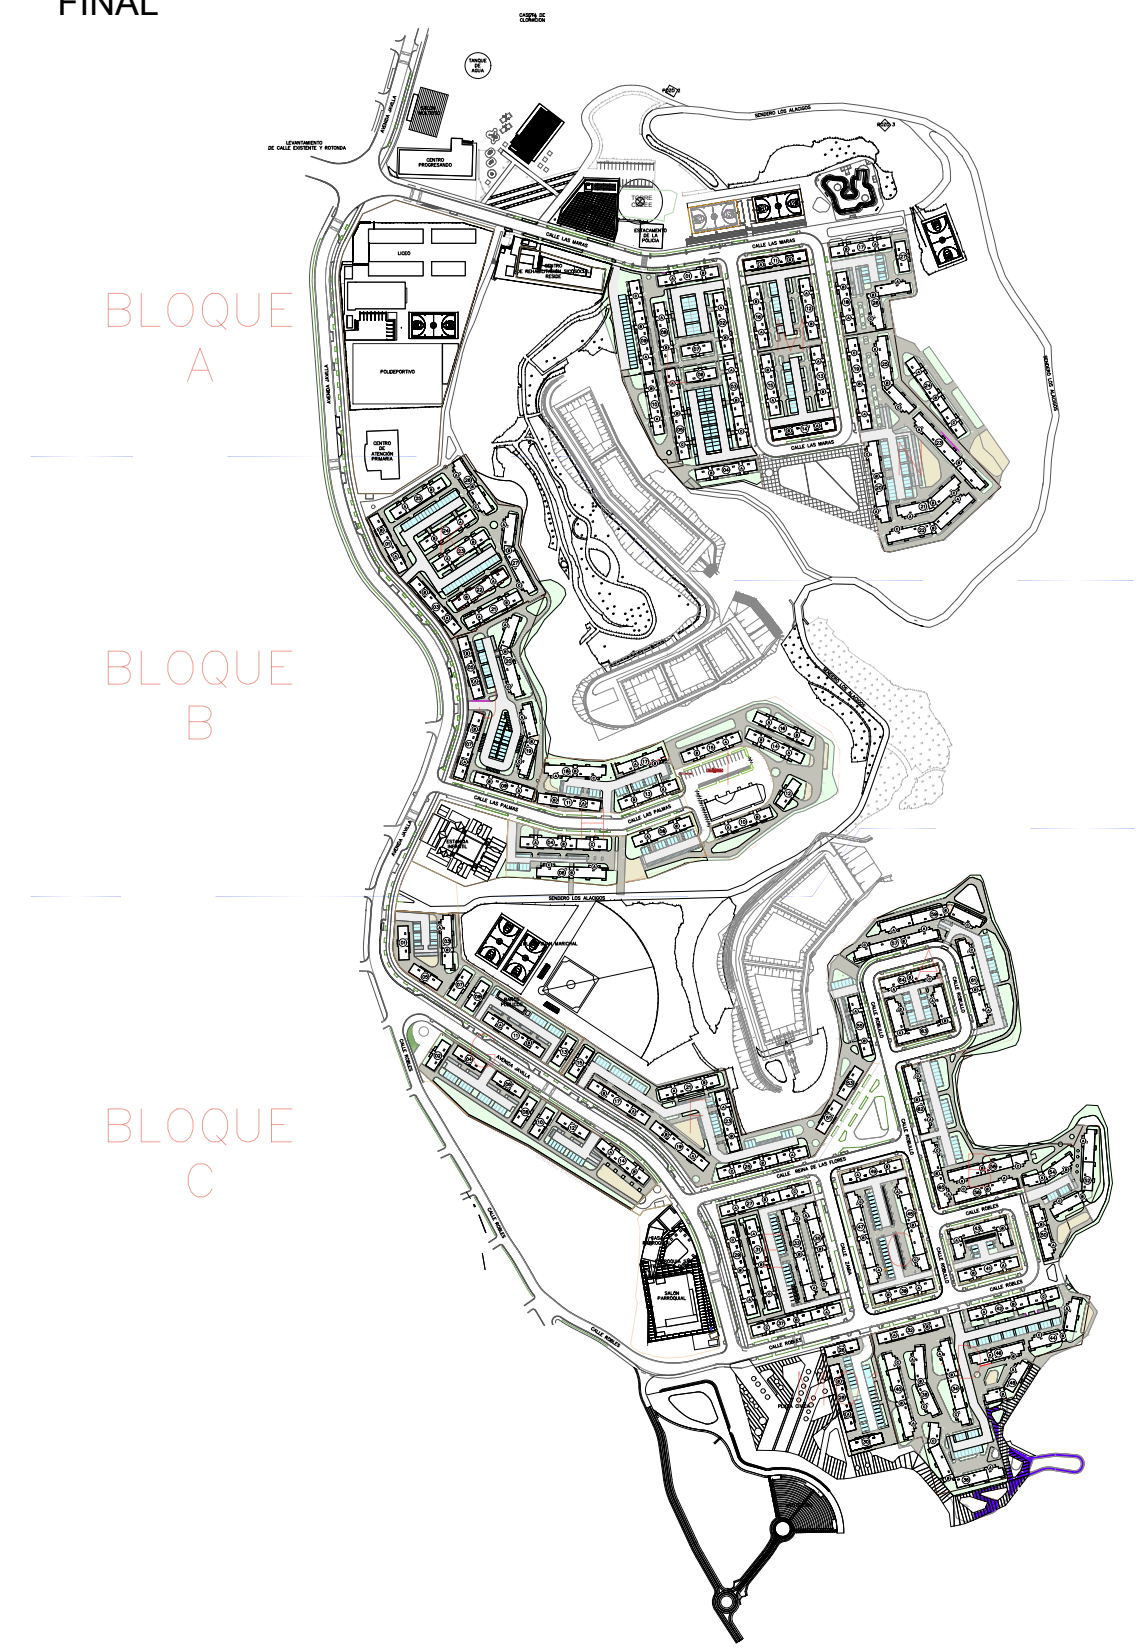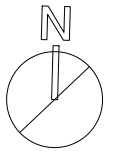

PLANTA DE CONJUNTO GENERAL - BLOQUES Y LOTES

NO ESCALA

NOMBRE DEL PROYECTO	
URBE	
EJECUTOR DEL PROYECTO	
URBE	
PROYECTO BÁSICO	
LA NUEVA BARQUITA	
TÍTULO DE DIBUJO	
PLANTA DE CONJUNTO PLUVIAL	
ESCALA DE LA HOJA	NUMERO
NO ESCALA	07
FECHA	
SANTO DOMINGO, 17 MARZO 2020	
EQUIPO TÉCNICO	
UNIDAD EJECUTORA PARA LA READECUACION DE LA BARQUITA	
MINISTERIO DE LA PRESIDENCIA	
DIBUJADO POR	
EQUIPO URBE	

**MEMORIA LOTES
PLANTA DE CONJUNTO GENERAL
BLOQUE A**

LOTE L
10 edificios

LOTE M
6 edificios

LOTE N
11 edificios

BLOQUE B

LOTE H
7 edificios

LOTE I
5 edificios

LOTE J
5 edificios

LOTE K
10 edificios

BLOQUE C

LOTE A
6 edificios

LOTE B
7 edificios

LOTE C
4 edificios

LOTE D
9 edificios

LOTE E
6 edificios

LOTE F
7 edificios

LOTE G
14 edificios


LOTE M01
3 edificios

TOTAL
1770 apartamentos
108 locales comerciales

464 apartamentos
12 locales comerciales


400 apartamentos
30 locales comerciales

906 apartamentos
66 locales comerciales

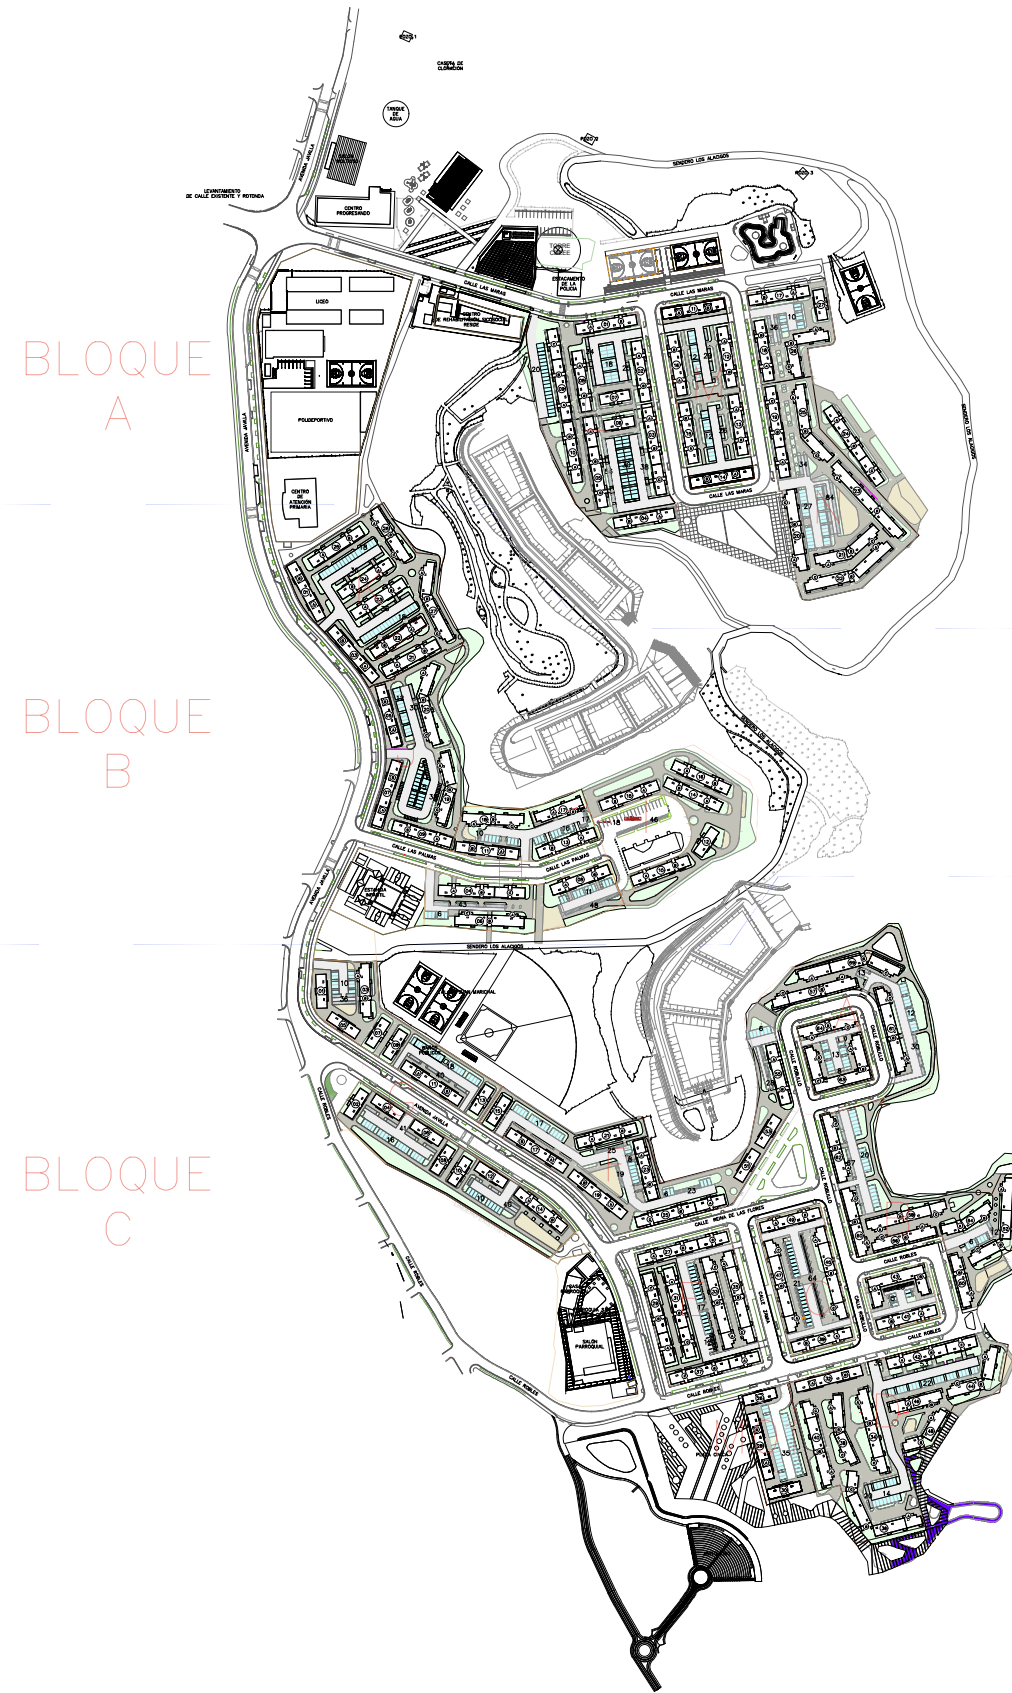

PLANTA DE CONJUNTO GENERAL - BLOQUES Y LOTES

NO ESCALA

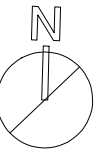

NOMBRE DEL PROYECTO	
URBE	
EJECUTOR DEL PROYECTO	
URBE	
PROYECTO BÁSICO	
LA NUEVA BARQUITA	
TÍTULO DE DIBUJO	
PLANTA DE CONJUNTO LOTIFICACION	
ESCALA DE LA HOJA	NUMERO
NO ESCALA	07
FECHA	
SANTO DOMINGO, 17 MARZO 2020	
EQUIPO TÉCNICO	
UNIDAD EJECUTORA PARA LA READECUACION DE LA BARQUITA	
MINISTERIO DE LA PRESIDENCIA	
DIBUJADO POR	
EQUIPO URBE	